


El contratista no debería medir a escala sobre este plano

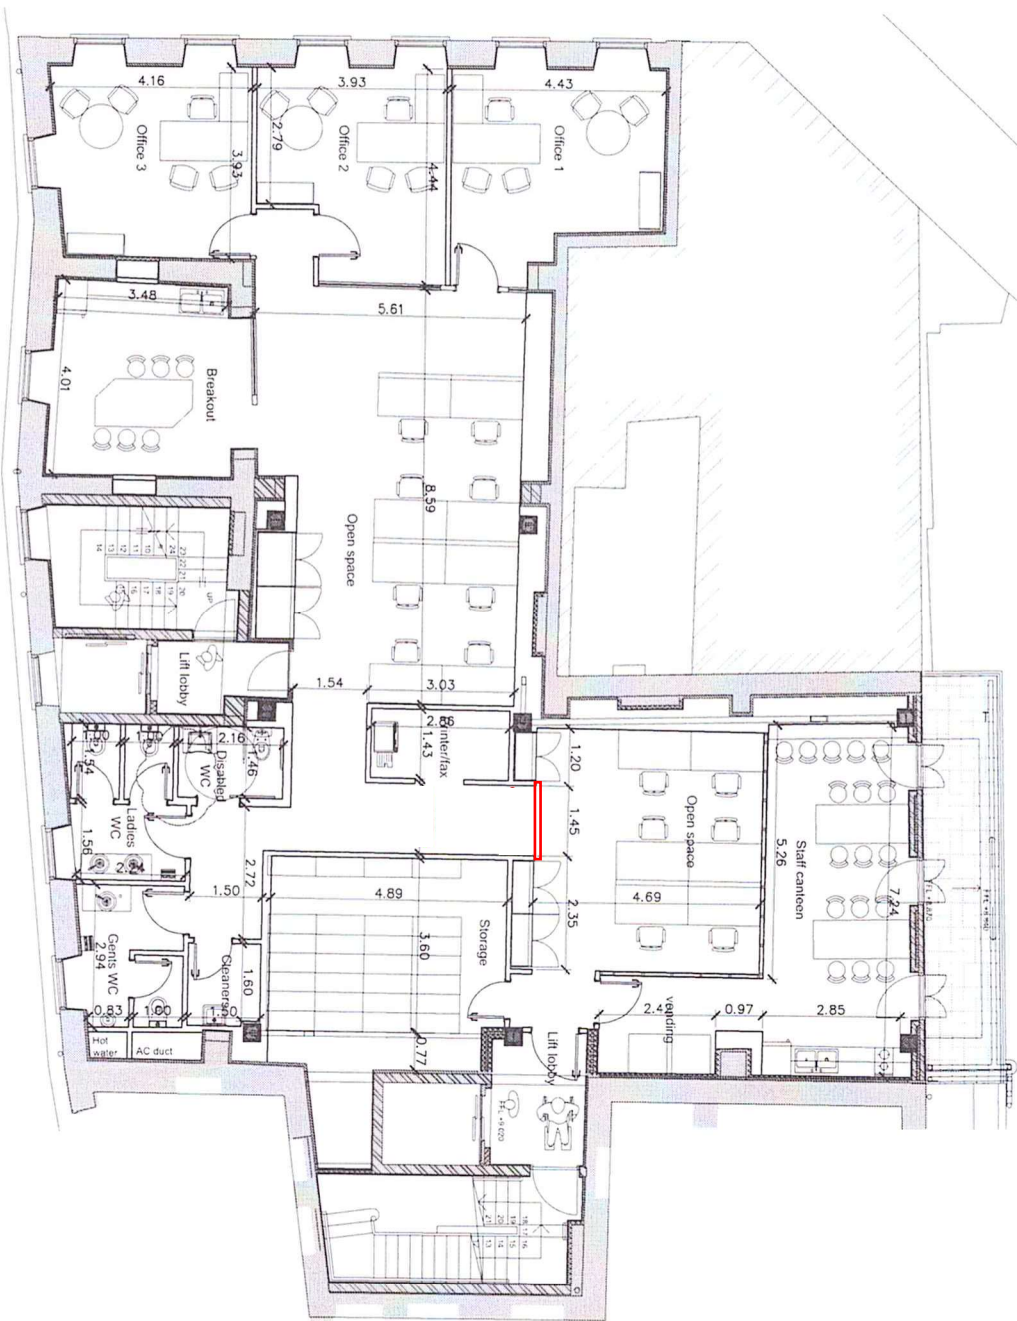

1 LEVEL 1 PLAN - FURNITURE LAYOUT
Scale 1:75

A	11/05/15	Final design review
Revisado	Data	Atendido

BroadwayMalayan BM
Architecture Urbanism Design
 Edificio Torneo
 Centro Jantar Comercio, 42-47 Pta.
 Jalan Sultan Ismail
 Española
 T +65 91 315 02 49
 F +65 91 315 02 49
 E. Malaya@broadwaymalayan.com
 www.BroadwayMalayan.com

Cliente
CASEMATES PROCUREMENT LTD
 Proyecto
**1-7 CRUTCHETT'S RAMP
 OFFICE BUILDING**
 Descripción
**72-Furniture
 Level 1**

Fase
PROJECT
 Escala
1/75@A2
 Nº de Proyecto
30467
 Nº de plano
30467 A-S-72-01 A

Fecha
BM
 Revisión
BMAR, 2015